
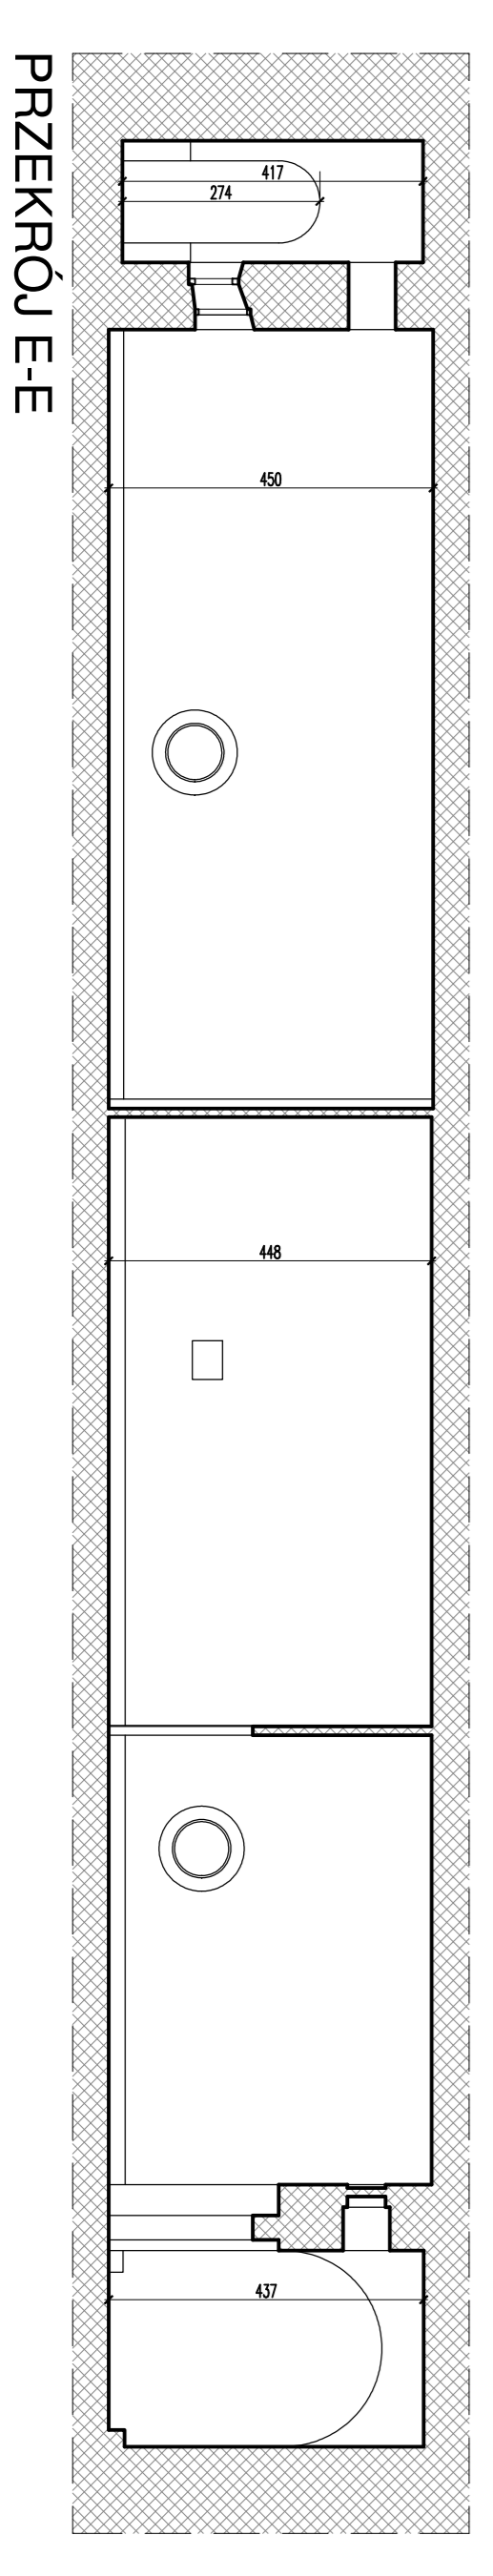
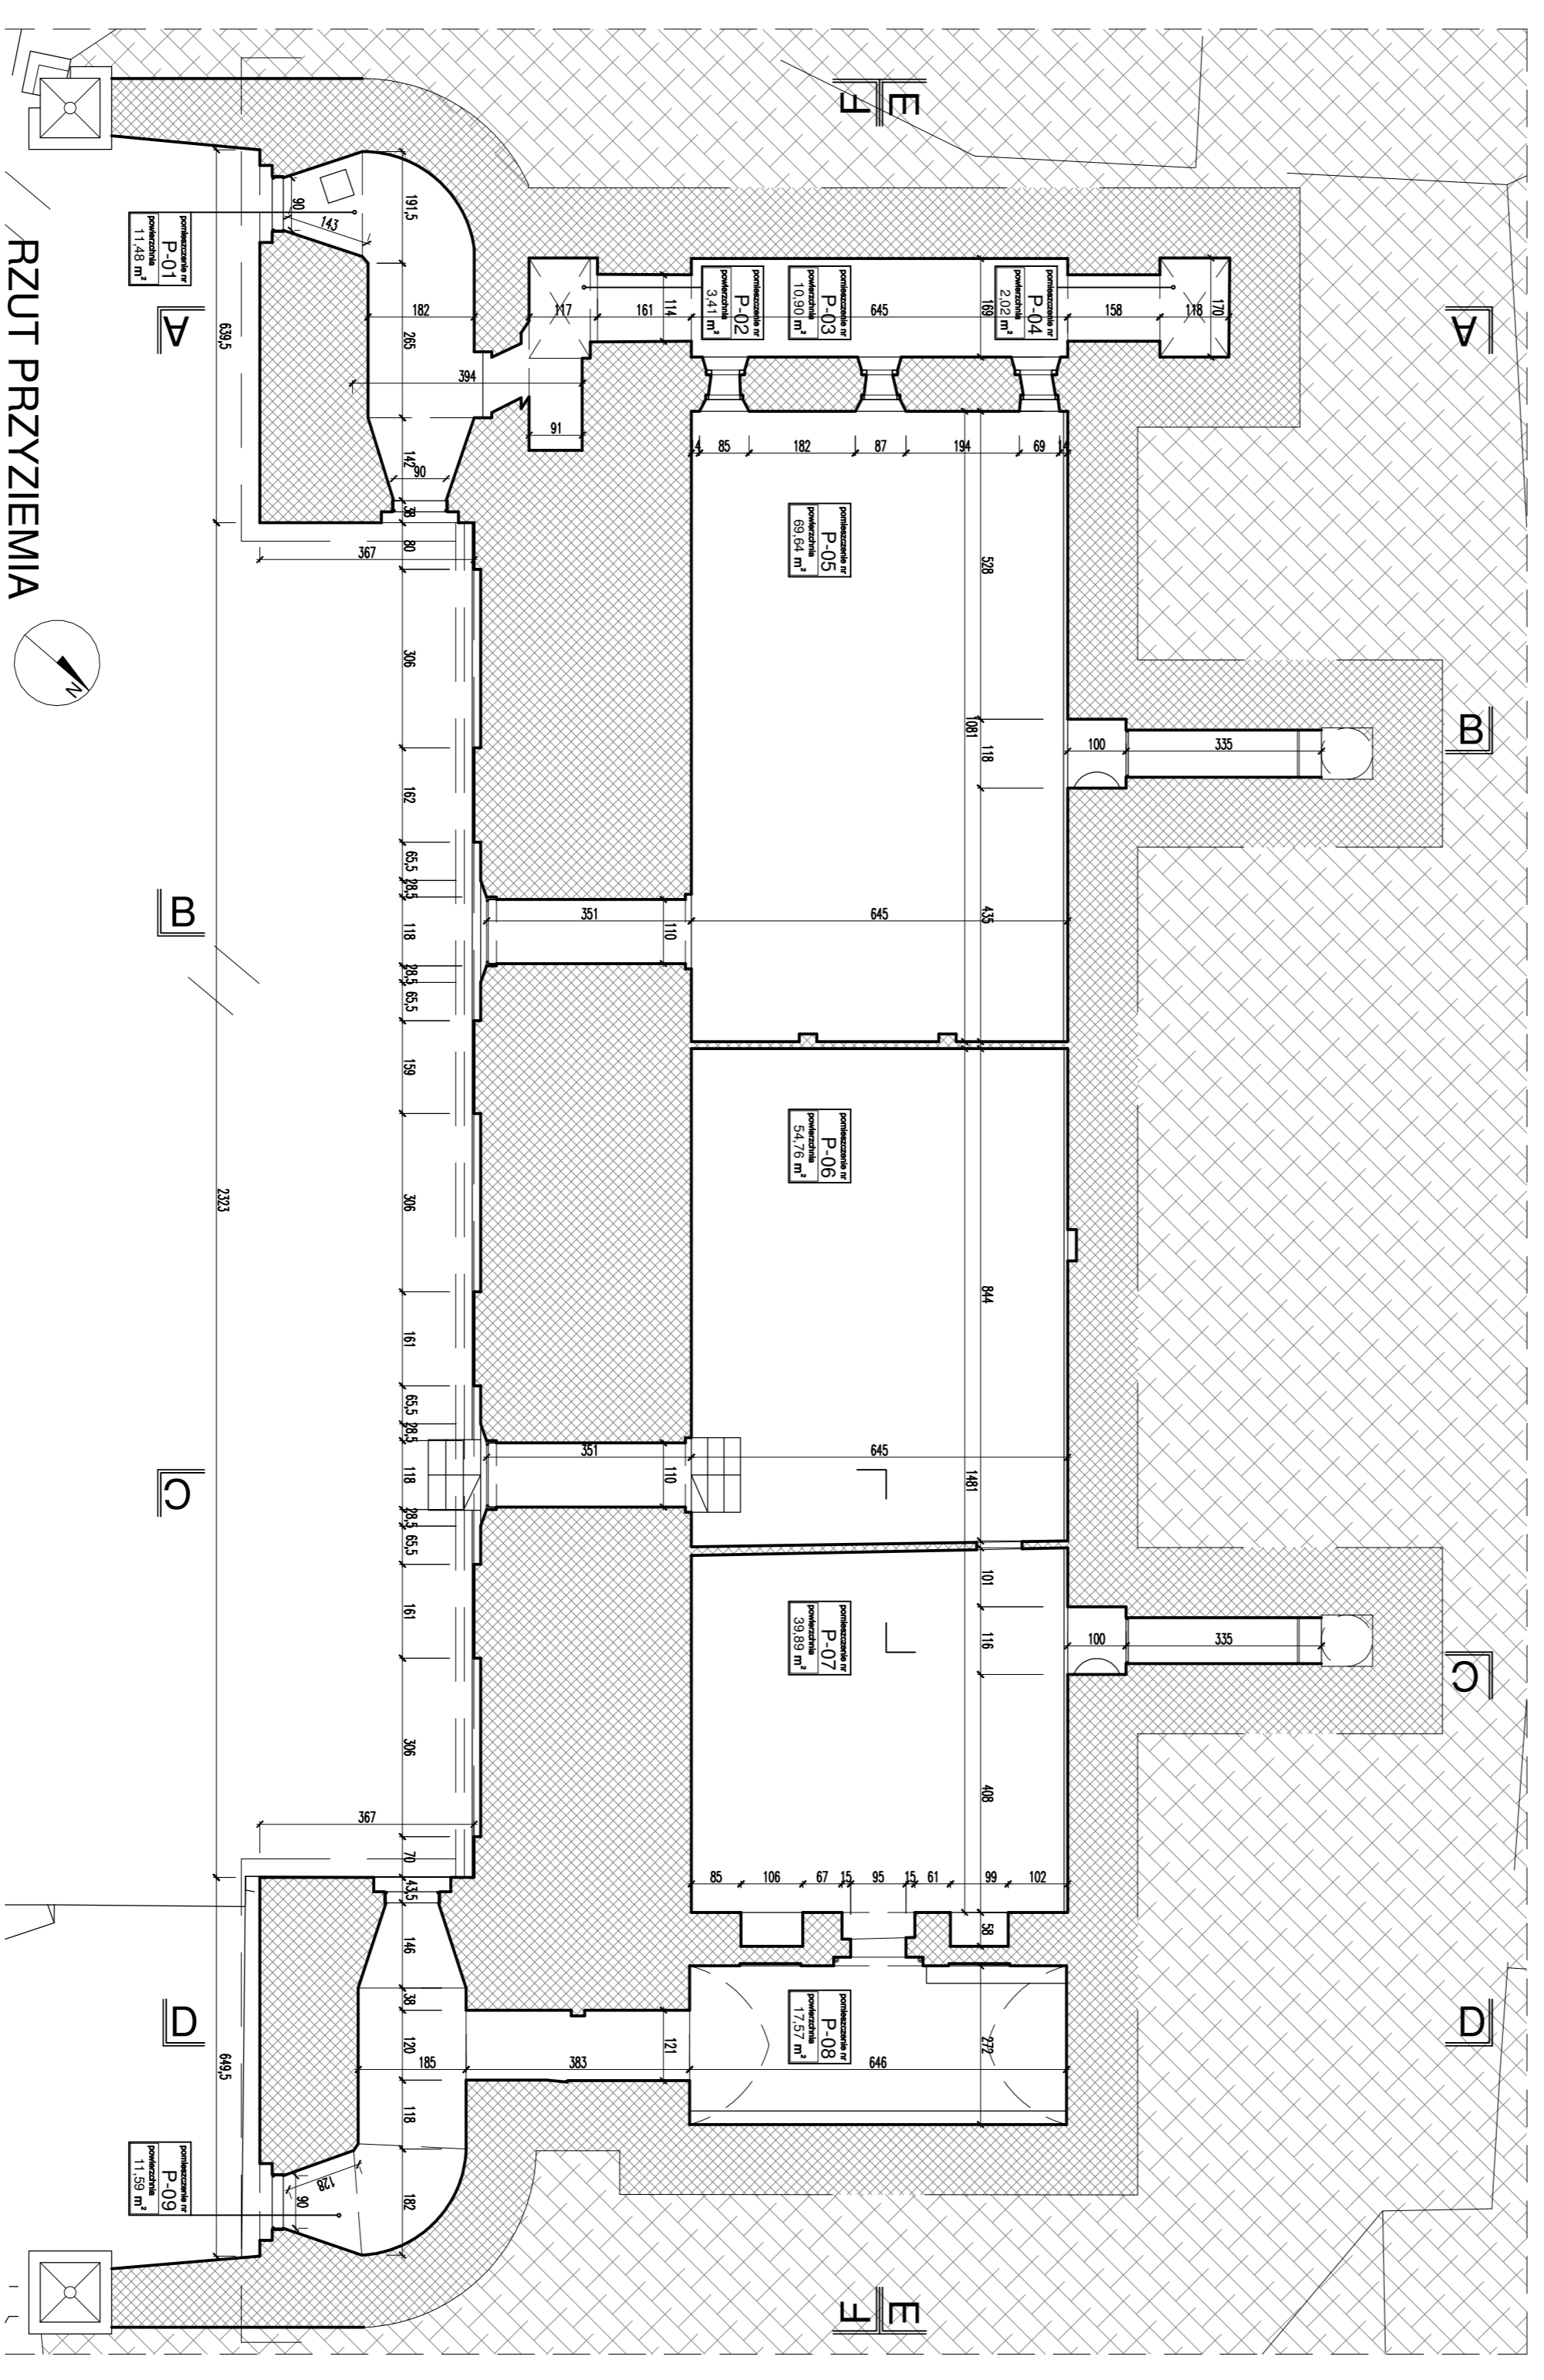
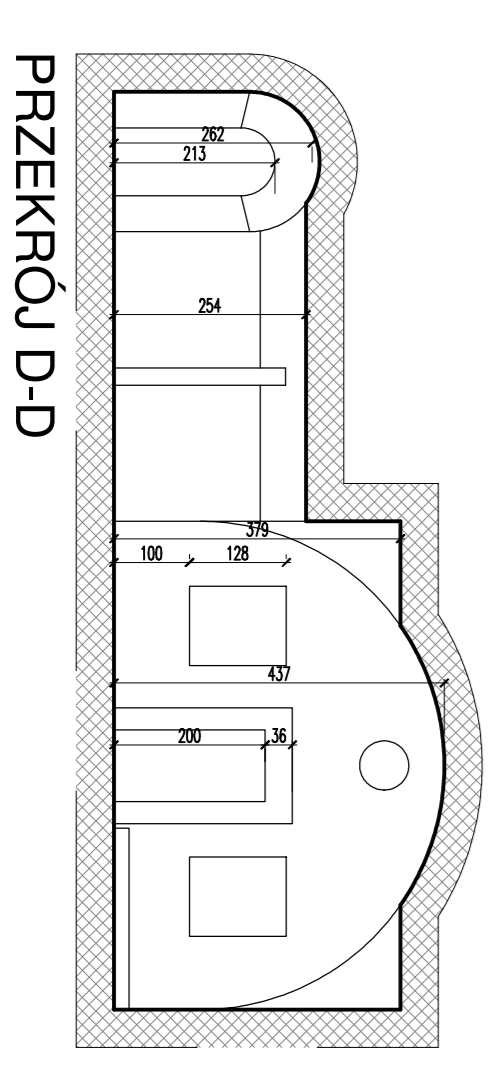
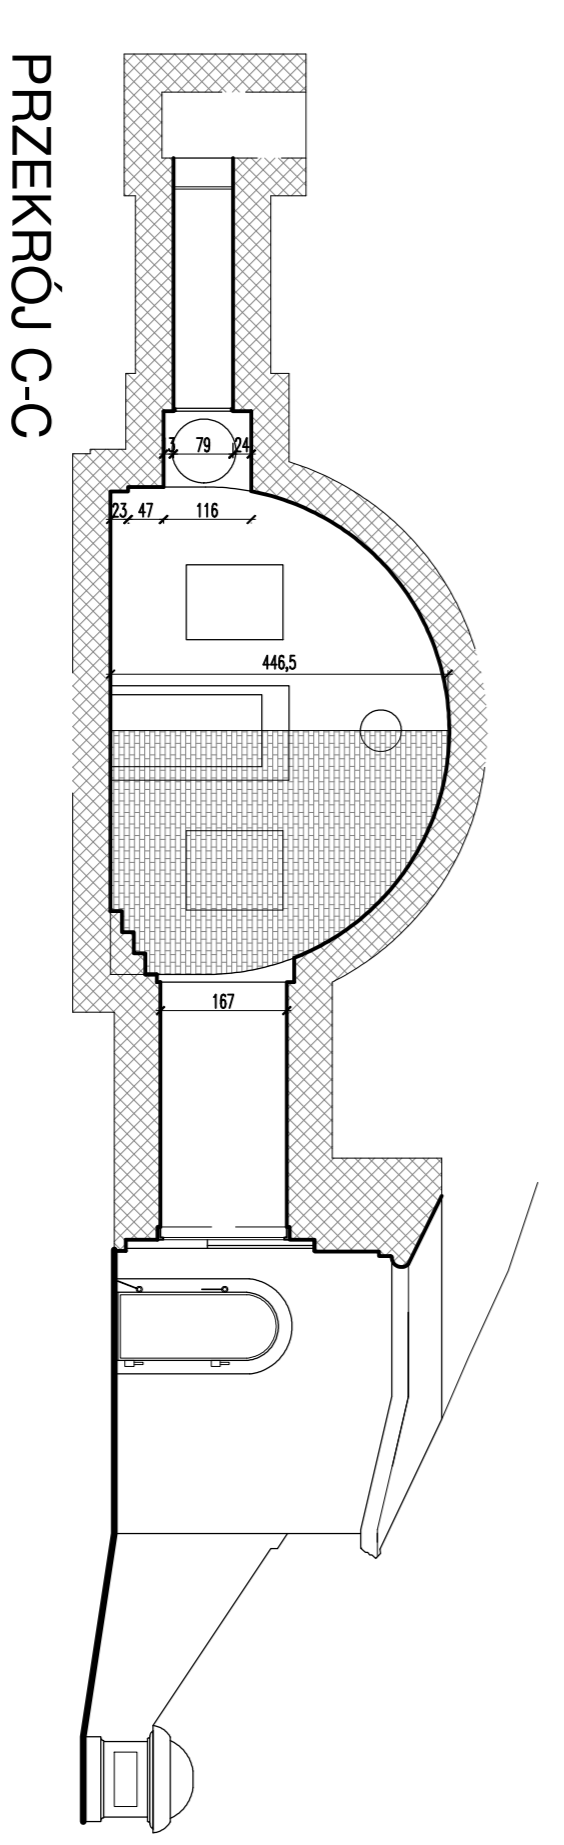
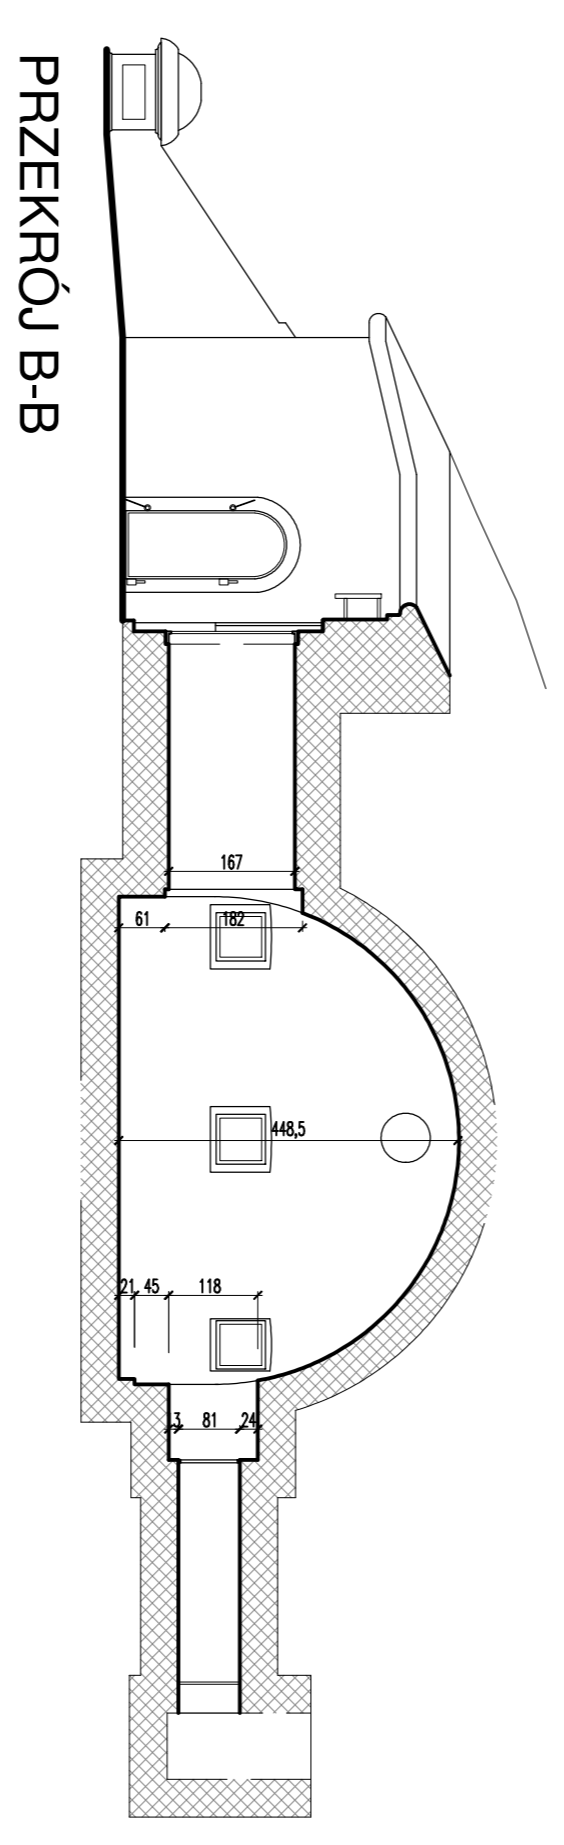
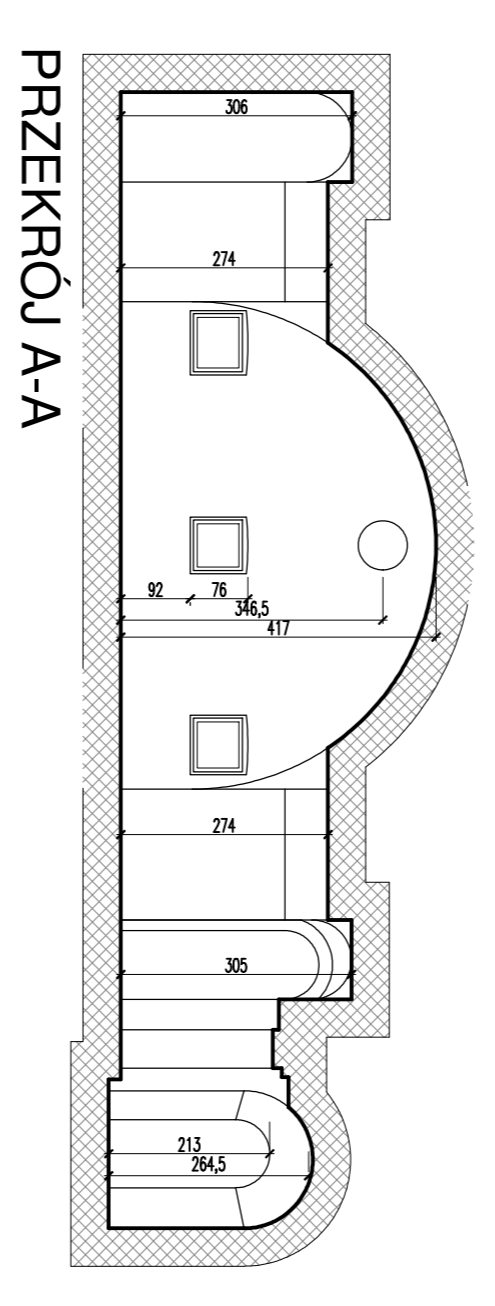
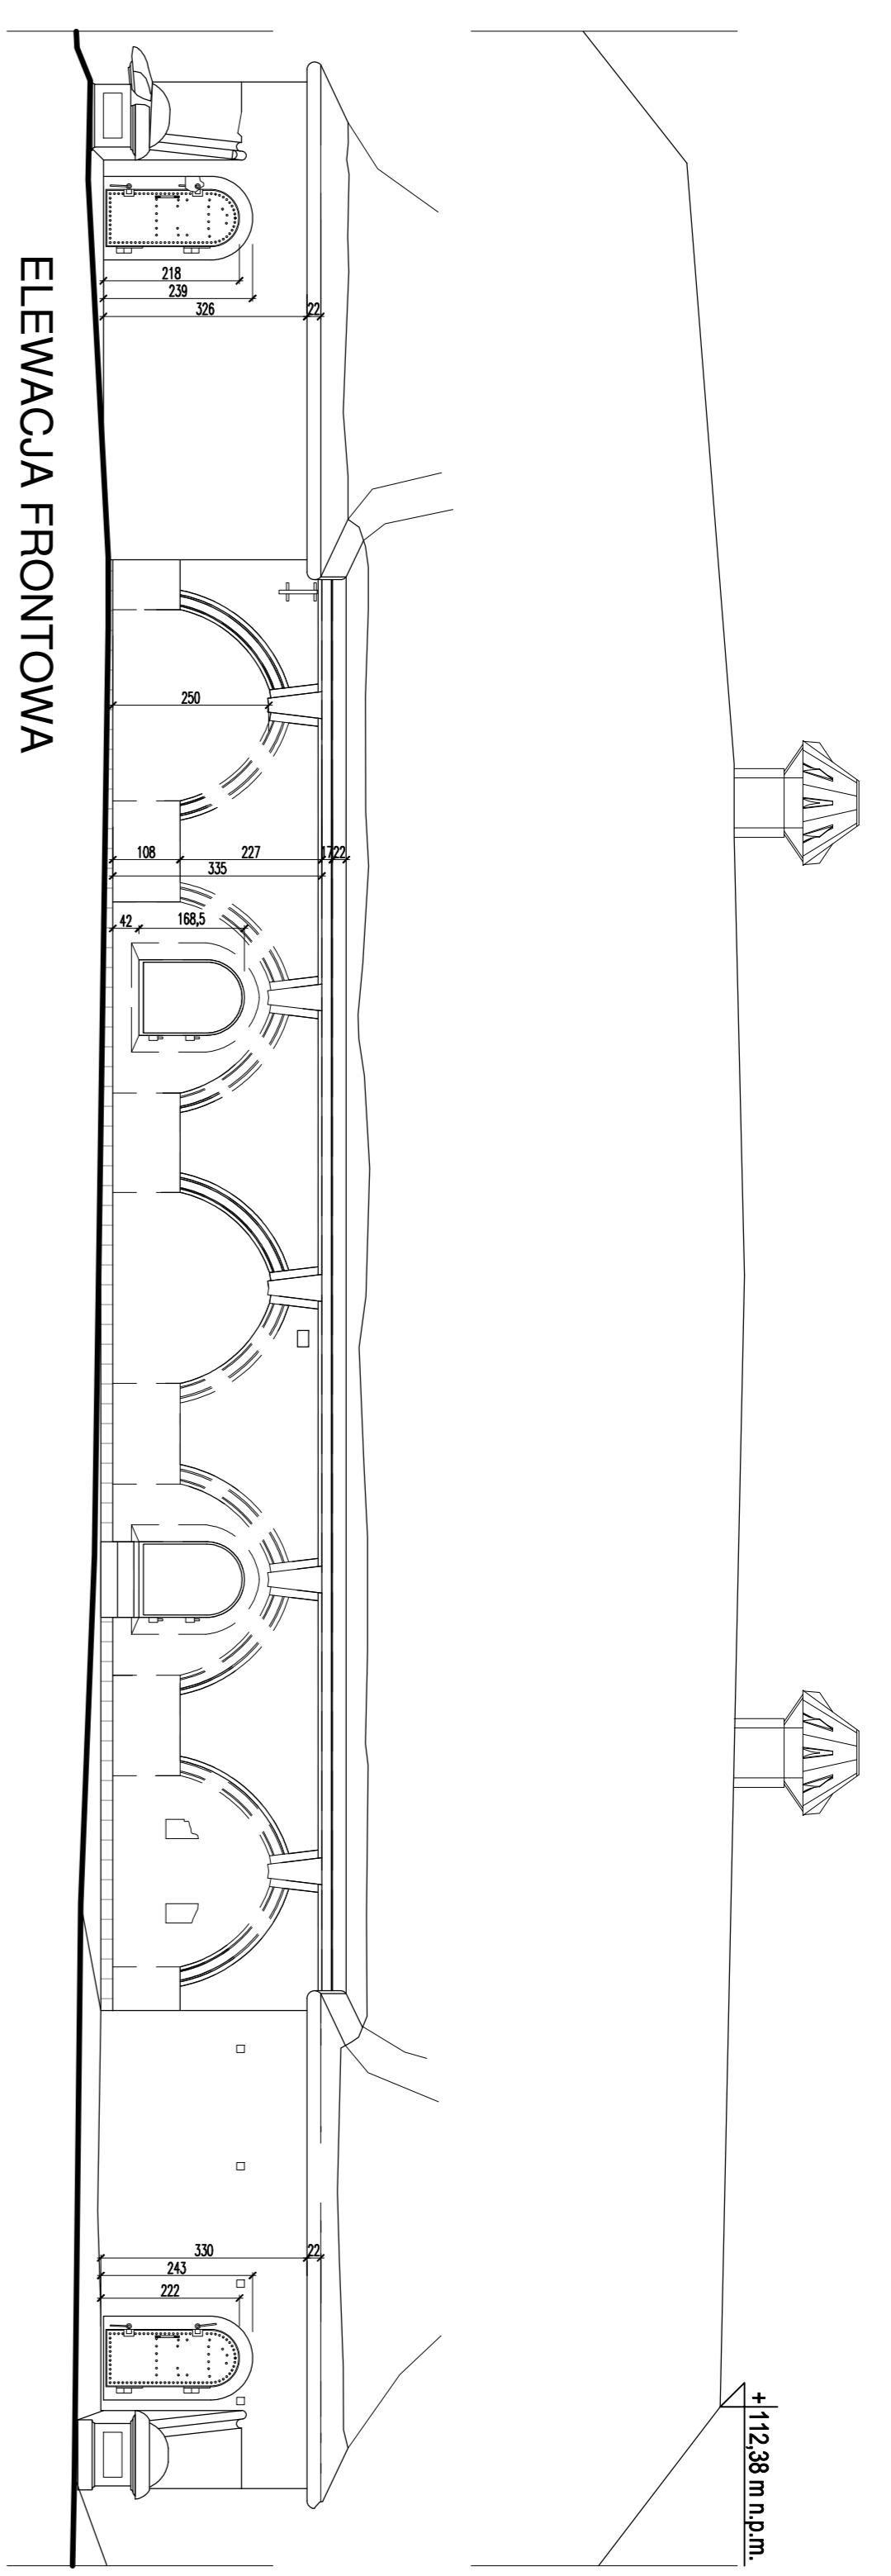



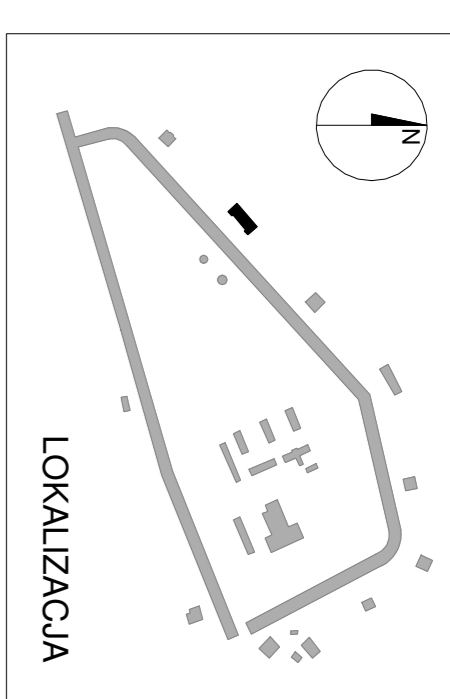

0 1m  
 0.5m 2.5m  
 5m

<b>PRACOWNIA PROJEKTOWA „OPIUM ARCHITECTURA”</b>	
ul. Wesoła 5, 00-748 Warszawa	
05-105 Nowy Dwór Mazowiecki, ul. Zamkowa 30 lok. 27	
www.opiumarchitectura.pl email: projekt@opiumarchitectura.pl	
Tytuł opracowania: <b>INWENTARYZACJA PROCHOWNI 1</b>	
INWESTOR: <b>KONWERT S.A.</b>	
ul. Wesoła 5, 00-748 Warszawa	
FUNKCJA BUDOWY: <b>Nowy Dwór Mazowiecki</b>	
Twierdza Modułowa OTADELA	
BRANŻA: <b>ARCHITECTURA</b>	
Tytuł rysunku: <b>INWENTARYZACJA</b>	
RZUT, PRZEKROJE, ELEWACJA	
P1.1-00	
DZIAŁ: <b>PROJEKT</b>	
mgr inż. arch. Piotr Marzec	
mgr inż. arch. Piotr Marzec	
DATA: <b>Kwiecień 2016</b>	
SKALA: <b>1:100</b>	