


UWAGA !

- PROJEKT JEST CHRONIONY PRAWEM AUTORSKIM
- POWIELANIE I KOPIOWANIE WYŁĄCZNIE ZA ZGODĄ PRACOWNI PROJEKTOWEJ "OUTIN ARCHITEKTURA"
- WSZELKIE PRAWA ZASTRZEŻONE
- WSZYSTKIE WYMIARY SPRAWDZIĆ W NATURZE

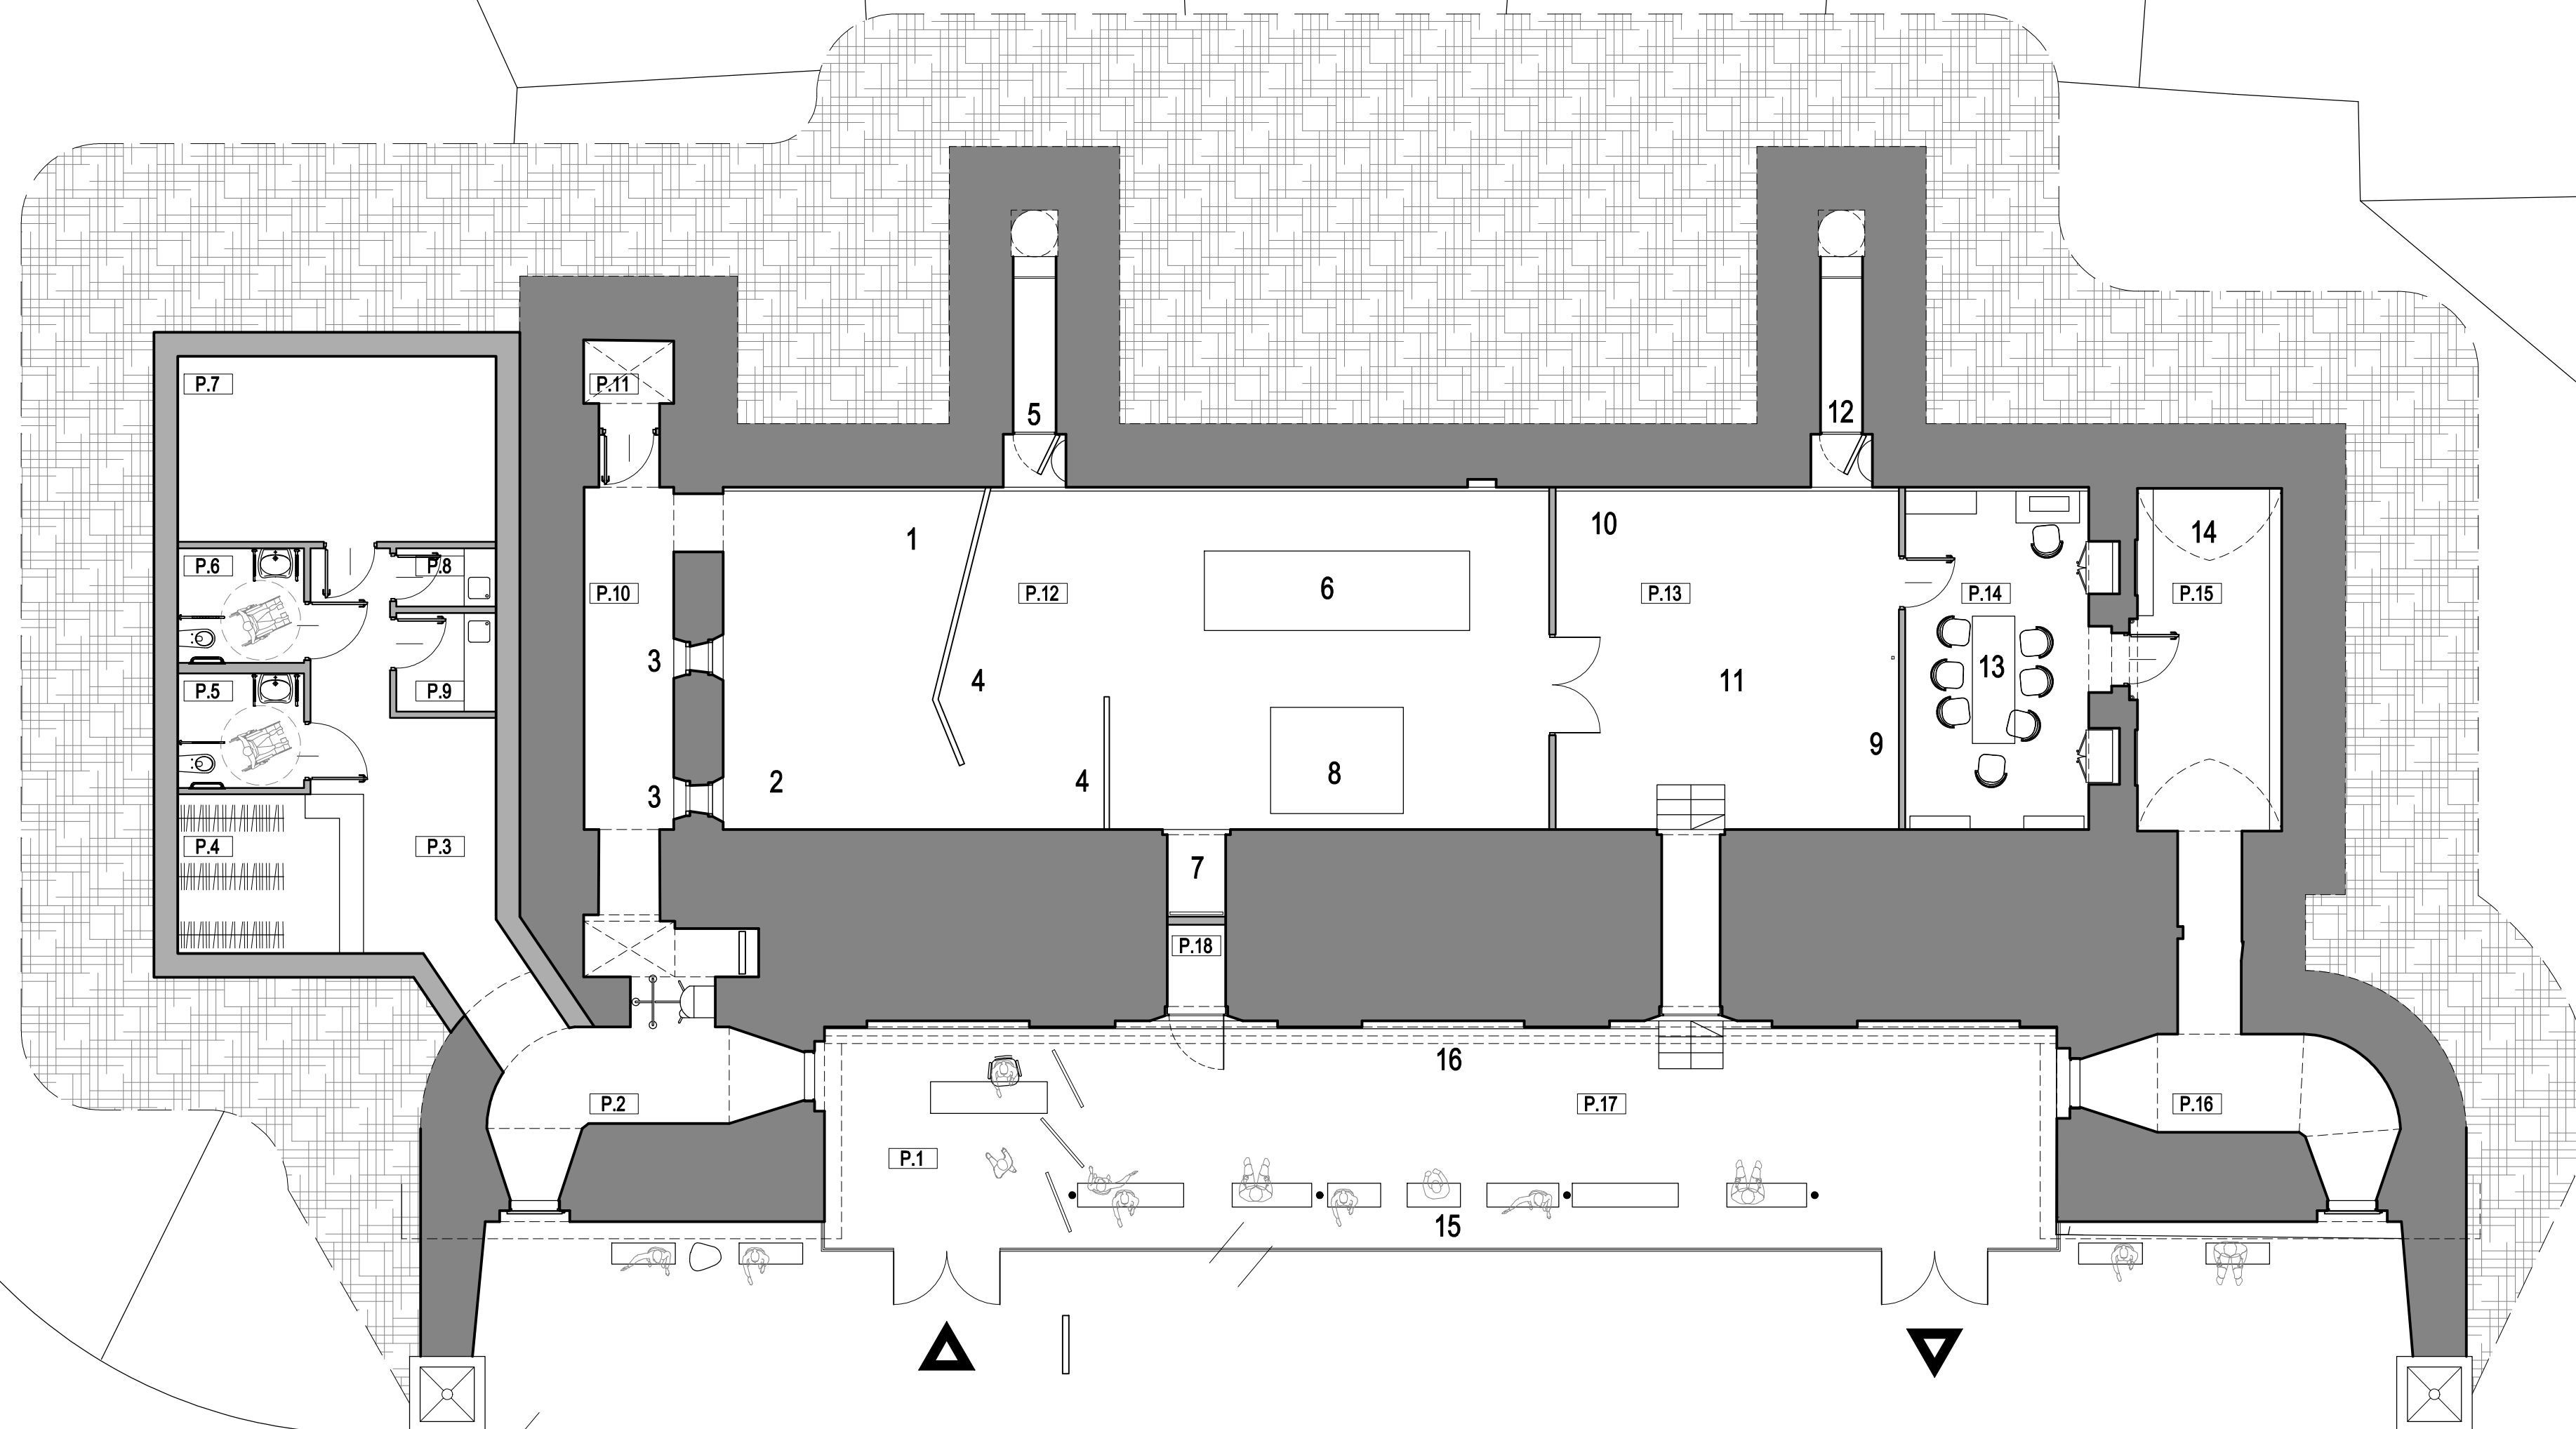

PROGRAM FUNKCJONALNO-UŻYTKOWY

1. REPLIKI MUNDURÓW - PEZENTACJA (W GABLOTACH NA MANEKINACH)
2. WIRTUALNA PRZYMIERZALNIA W MUNDURY I UBRANIA Z LAT XXX
3. PROJEKCJA TEMATYCZNA
4. REPLIKI BRONI - MOŻLIWOŚĆ ROZEBRANIA I ZŁOŻENIA PISTOLETU
5. STANOWISKO STRZELNICZE
6. STÓŁ MULIMEDIALNY, KRZYŻÓWKA HISTORYCZNA Z PROJEKCJĄ NA ŚCIANIE
7. PROJEKCJA TEMATYCZNA
8. MAKIETA TWIERDZY MODLIN
9. NIĘŚMIERTELNIKI - INSTALACJA Z PREZENTACJĄ POLEGŁYCH ŻOŁNIERZY
10. PROJEKCJAHOLOGRAFICZNA
11. PROJEKCJA 360°
12. PROJEKCJA PREZENTUJĄCA WALKĘ OBRONNĄ
13. POKÓJ DOWODZENIA GEN. THOMMEE - SYMULATOR BOMBARDOWANIA
14. PREZENTACJA MULTIMEDIALNA
15. WIDOWNIA DO PROJEKCJI PLENEROWEJ
16. PRZESZKLONY ANEKS EKSPOZYCYJNY

ZESTAWIENIE POMIESZCZEŃ I POWIERZCHNI

nr pom.	nazwa pomieszczenia	powierzchnia pomieszczenia
PRZYZIEMIE		
P1	Hol wejściowy	19,47 m ²
P2	Przelotnia wejściowa	11,48 m ²
P3	Hol przy szatni	20,62 m ²
P4	Szatnia	10,50 m ²
P5	Toaleta kobiet - niepełnosprawni	5,14 m ²
P6	toaleta mężczyzn - niepełnosprawni	5,14 m ²
P7	Pomieszczenie techniczne wentylatornia	21,00 m ²
P8	pomieszczenie porządkowe	2,06 m ²
P9	pomieszczenie socjalne pracowników	3,49 m ²
P10	Korytarz ekspozycji	16,16 m ²
P11	Pomieszczenie techniczne	2,02 m ²
P12	Sala ekspozycyjna 1 - Mobilizacja	100,42 m ²
P13	Sala ekspozycyjna 2 - Twierdza Modlin w ogniu walk	41,73 m ²
P14	Pokój generała Thommee	22,31 m ²
P15	Korytarz ekspozycji	17,57 m ²
P16	Przelotnia wyjściowa	16,08 m ²
P17	Przeszklony aneks ekspozycyjny	77,39 m ²
SUMA PRZYZIEMIA		392,58 m²

PRACOWNIA PROJEKTOWA:
OUT IN ARCHITEKTURA
 OUTIN ARCHITEKTURA
 05-100 Nowy Dwór Mazowiecki,
 ul. Zakroczyńska 30 lok. 27
 tel.: 501 248 911, fax: 22 775 80 91
 email: pracownia@outinarchitektura.pl

TEMAT OPRACOWANIA:
**KONCEPCJA REWITALIZACJI BUDYNKU PROCHOWNI
 Z DOSTOSOWANIEM DO FUNKCJI
 CENTRUM EDUKACJI HISTORYCZNEJ "PROCHOWNIA 197"**

INWESTOR:
 FUNDACJA NASZA HISTORIA
 ul. Emilii Plater 53, 03-113 Warszawa

ADRES BUDOWY:
 Nowy Dwór Mazowiecki, Twierdza Modlin, przy ul. Przewodników
 działka nr ewid. 6/30 w obrębie 3-09

BRANŻA: ARCHITEKTURA FAZA: KONCEPCJA

TYTUL RYSUNKU: **RZUT PRZYZIEMIA**
 PROGRAM FUNKCJONALNO-UŻYTKOWY
 NR RYSUNKU: **A-K.01**

ZESPÓŁ PROJEKTOWY:
 mgr inż. arch. Jarosław Gromadka
 mgr inż. arch. Piotr Malec

PROJEKTANCI: mgr inż. arch. Jarosław Gromadka
 mgr inż. arch. Piotr Malec

DATA: czerwiec 2016 r. REWIZJA: SKALA: 1:100